



COMUNE DI VIGONZA
PROVINCIA DI PADOVA


PISTA CICLABILE PERAGA – STAZIONE TRAM

PROGETTO ESECUTIVO

POR FESR 2021-2027, SIUS 2021-2027

CUP E41B23001790006

| | | | | | | | |
|-----------|---------------|-----------------|---------|-------------|-------------|----------------|--|
| ALLEGATO | | | | | | 1:25.000 | |
| 1 | | Corografia | | | | | |
| | | | | | | DATA | |
| | | | | | | DICEMBRE 2024 | |
| 0 | DICEMBRE 2024 | prima emissione | M.B. | G.G. | G.G. | | |
| REVISIONE | DATA | DESCRIZIONE | REDATTO | CONTROLLATO | AUTORIZZATO | COMMESSA: 2329 | |

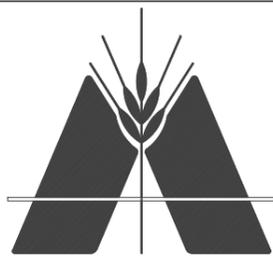


DOTT. AGR. GIACOMO GAZZIN
GEOM. GIUSEPPE GAZZIN

PROGETTISTA
GEOM. GIUSEPPE GAZZIN

R.U.P.
ARCH. PAOLO BARACCO



AGRIPLAN STUDIO TECNICO ASSOCIATO
VIA POERIO , 2 35137 PADOVA - P.IVA 01782370280
TEL. 049/8719611- FAX 049/8719896 - E-MAIL info@studioagriplan.it

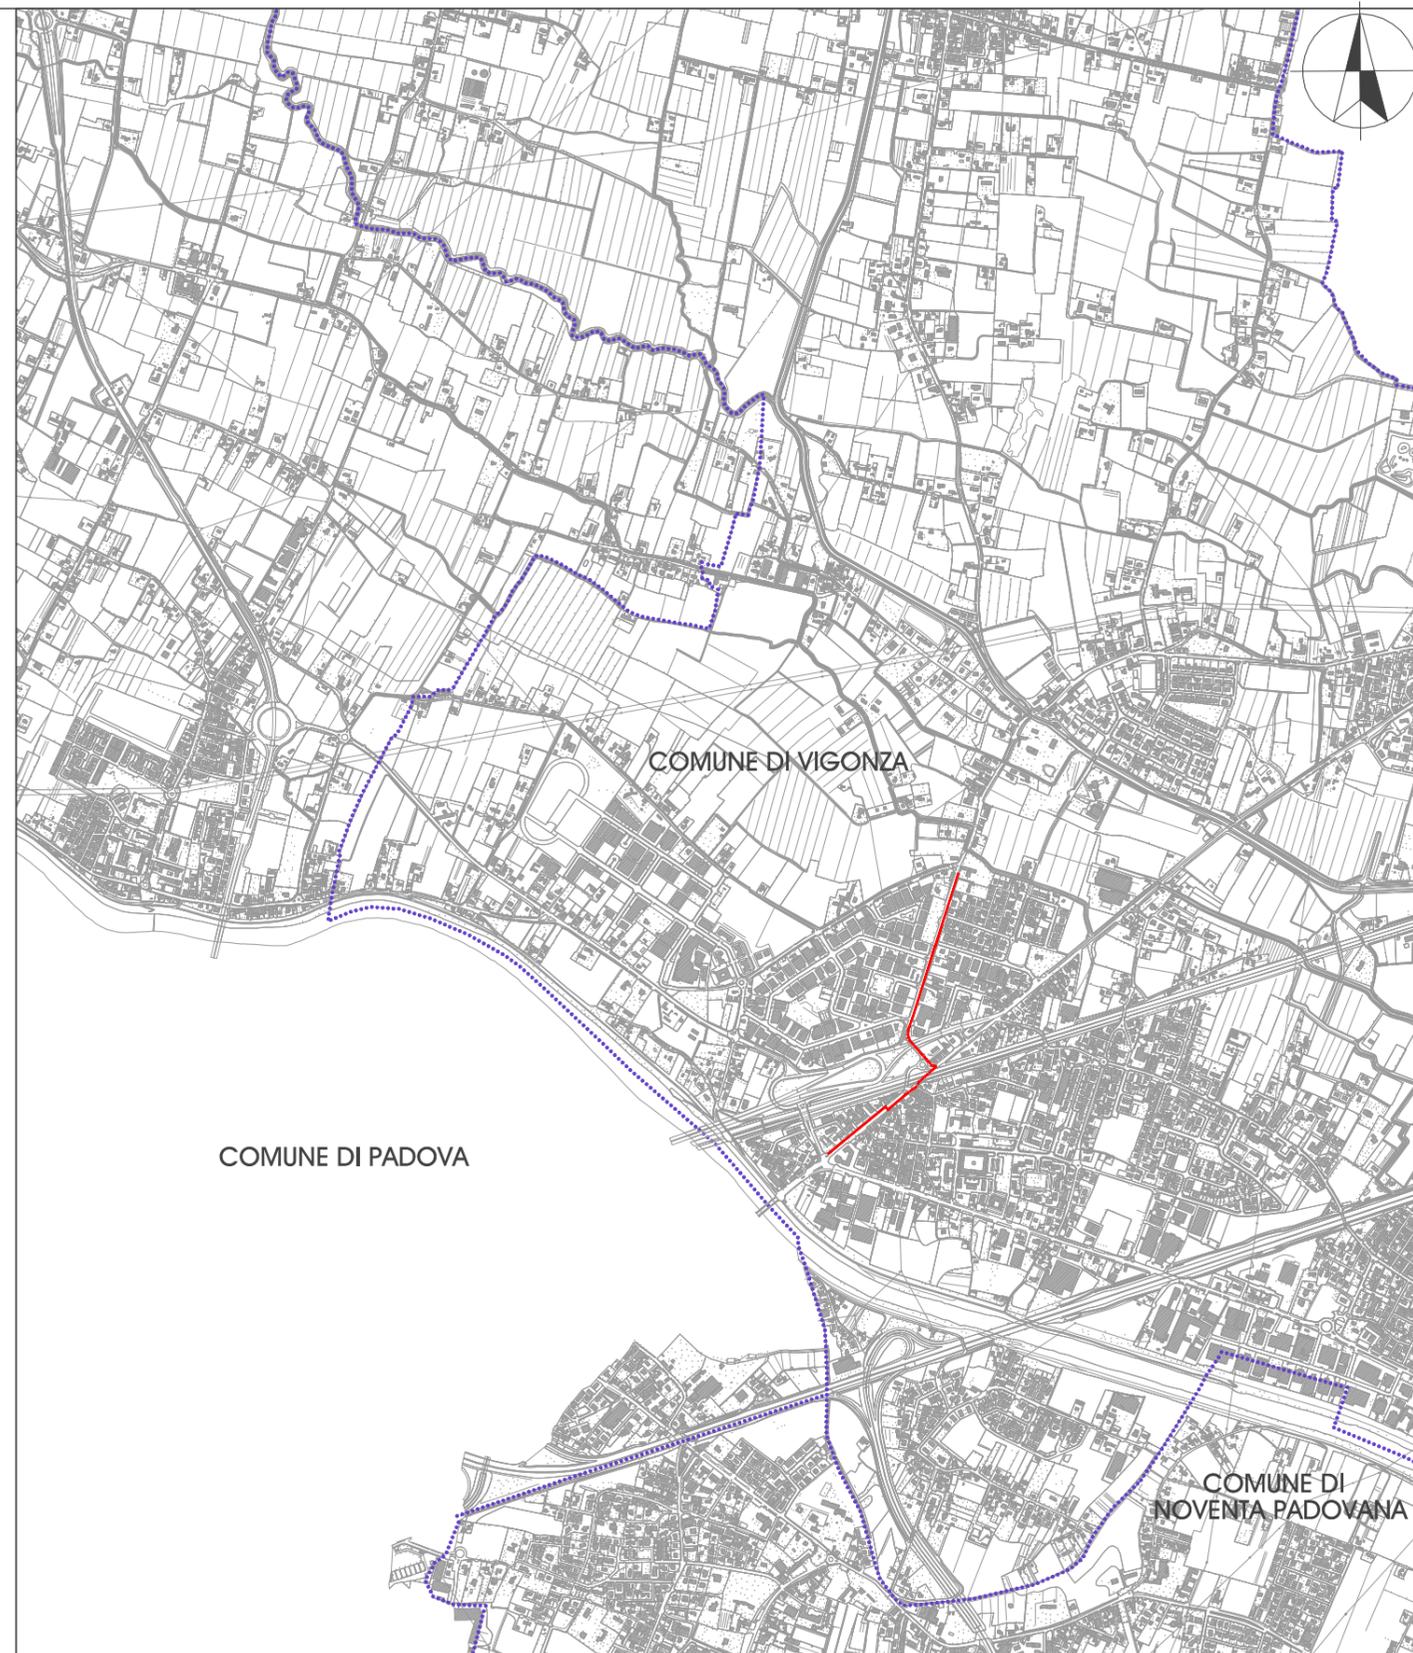

LEGENDA

-  Confine comunale
-  Intervento di progetto