



# CITTÀ DI VIGONZA

PROVINCIA DI PADOVA

## ORDINANZA N. 78 DEL 25/06/2024

Settore proponente: SETTORE LAVORI PUBBLICI

**OGGETTO:** CHIUSURA TEMPORANEA ALLA CIRCOLAZIONE NEL SOTTOVIA AUTOSTRADALE A4 DI VIA DIAZ, DAL GIORNO 15.07.2024 AL GIORNO 20.07.2024, COME DA PLANIMETRIE ALLEGATE.

### IL CAPO SETTORE LAVORI PUBBLICI

#### IL CAPO SETTORE LAVORI PUBBLICI

##### Premesso che:

- Con nota del 24.06.2024, pervenuta al protocollo comunale n. 24475, la ditta FUTURA SCAVI srl, con sede in Via G.Medici, 9 – 35138 – Padova, ha chiesto l'emissione dell'ordinanza relativa alla regolamentazione del traffico, mediante la chiusura temporanea alla circolazione nel sottovia autostradale A4, di via Diaz, da lunedì 15.07.2024 a sabato 20.07.2024, per l'esecuzione della parte delle lavorazioni inerenti all'appalto "lavori di manutenzione straordinaria strade comunali 2023 - 2° stralcio" ;

##### Tutto ciò premesso

- Ritenuto necessario ai sensi del D.Lgs. n. 285 del 30.04.1992 "Nuovo Codice della Strada" emettere l'ordinanza di attuazione al codice della strada per quanto in premessa riferito;
- Visti gli artt. 3, 5, 6, e 7 D.Lgs 30.4.1992, n.285 "Nuovo Codice della Strada" e i relativi articoli del Regolamento d'esecuzione ed attuazione del Codice della Strada;
- Attestato, ai sensi dell'art. 1 comma 41 della Legge 190/2012 e dell'art. 6 del vigente "Codice di comportamento interno" del Comune di Vigonza, di cui alla delibera di G.C. n. 4 del 15/01/2014 (e succ. modifica delibera G.C. 48 del 9/4/2014), di non essere in una situazione di conflitto di interessi riguardo al presente provvedimento;
- visto il D.Lgs. 18 agosto 2000 n. 267.

#### ORDINA

**Chiusura temporanea alla circolazione nel sottovia autostradale A4 di Via Diaz, dal giorno 15.07.2024 al giorno 20.07.2024, come da planimetrie allegate.**

*pena l'inefficacia del presente provvedimento:*

- che sia subordinato all'ottenimento delle autorizzazioni previste per legge ed all'osservanza delle normative locali, regionali e statali, ai fini della validità della presente;
- che venga comunque garantito il transito in sicurezza dei pedoni;
- **che la segnaletica stradale necessaria alla deviazione della circolazione, venga installata a cura e spese delle ditte esecutrici dei lavori, avendo cura di seguire scrupolosamente le disposizioni contenute nell'art. 21, del D.Lgs.285/92, (Nuovo Codice della Strada) e relativi adempimenti del regolamento di esecuzione e attuazione** nel rispetto del disciplinare tecnico relativo agli schemi segnaletici, differenziati per categoria di strada, da adottare per il segnalamento temporaneo di cui al D.M. 10 luglio 2002;
- che essendo la responsabilità in capo al richiedente della presente, il Comune non dovrà mai essere chiamato a rispondere per fatti o danni derivanti da qualsivoglia ragione; in



# CITTÀ DI VIGONZA

PROVINCIA DI PADOVA

conseguenza di ciò il richiedente si impegna a tenere sempre e costantemente sollevato il Comune per danni, molestie e spese che potessero derivare direttamente o indirettamente dall'esercizio totale o parziale delle aree;

- *che copia del presente provvedimento sia trasmessa:*

1. all'Albo Pretorio per la pubblicazione;
2. alla ditta esecutrice dei lavori Futura Scavi srl;
3. ai servizi di pubblico soccorso, VVFF 115; SUEM 118 Padova; ULSS 6 Euganea;
4. al Compartimento Polizia Stradale del Veneto;
5. alla Questura di Padova;
6. alla Comando gruppo Carabinieri Legione "Veneto"
7. al Comando Stazione Carabinieri di Pionca;
8. a Poste Italiane servizio recapito ;
9. al Comando di Polizia Locale – sede-;
10. all'Ufficio Cultura
11. All'Ufficio Servizi Sociali
12. a ACTV gestore del servizio trasporto pubblico di linea
13. a ETRA S.p.A servizio raccolta R.S.U
14. Parrocchia di Perarolo

Gli Agenti di Polizia della Strada come previsto dall'art.12 paragrafo e) del Decreto Legislativo n.° 285 del 30.04.1992 (nuovo Codice della Strada), sono incaricati alla vigilanza sul rispetto delle norme previste nella presente Ordinanza.

Avverso la presente ordinanza è ammesso il ricorso, entro il termine di 30 gg. dalla data di pubblicazione all'Albo Pretorio, al Ministero dei trasporti e delle infrastrutture, oppure in via alternativa al T.A.R. del Veneto entro il termine di 60gg. dalla data di pubblicazione all'Albo Pretorio.


IL CAPO SETTORE LAVORI PUBBLICI

Paolo Baracco / INFOCERT SPA

*Documento firmato digitalmente*

*(artt. 20-21-24 D.Lgs 7/3/2005 n. 82 e s.m.i.)*

COPIA SU SUPPORTO ANALOGICO CONFORME AL DOCUMENTO ORIGINALE SU SUPPORTO INFORMATICO  
stampaato il giorno 25/06/2024 da Visentin Massimo.  
Riproduzione concesso ai sensi del D. Lgs. 82/2005 e successive modificazioni, di originale digitale.  
Protocollo N. 2460. HASH (Sha256): 2c201c16609006235c0bb8e43af489adafa63ec3dd65e02881af95729597.

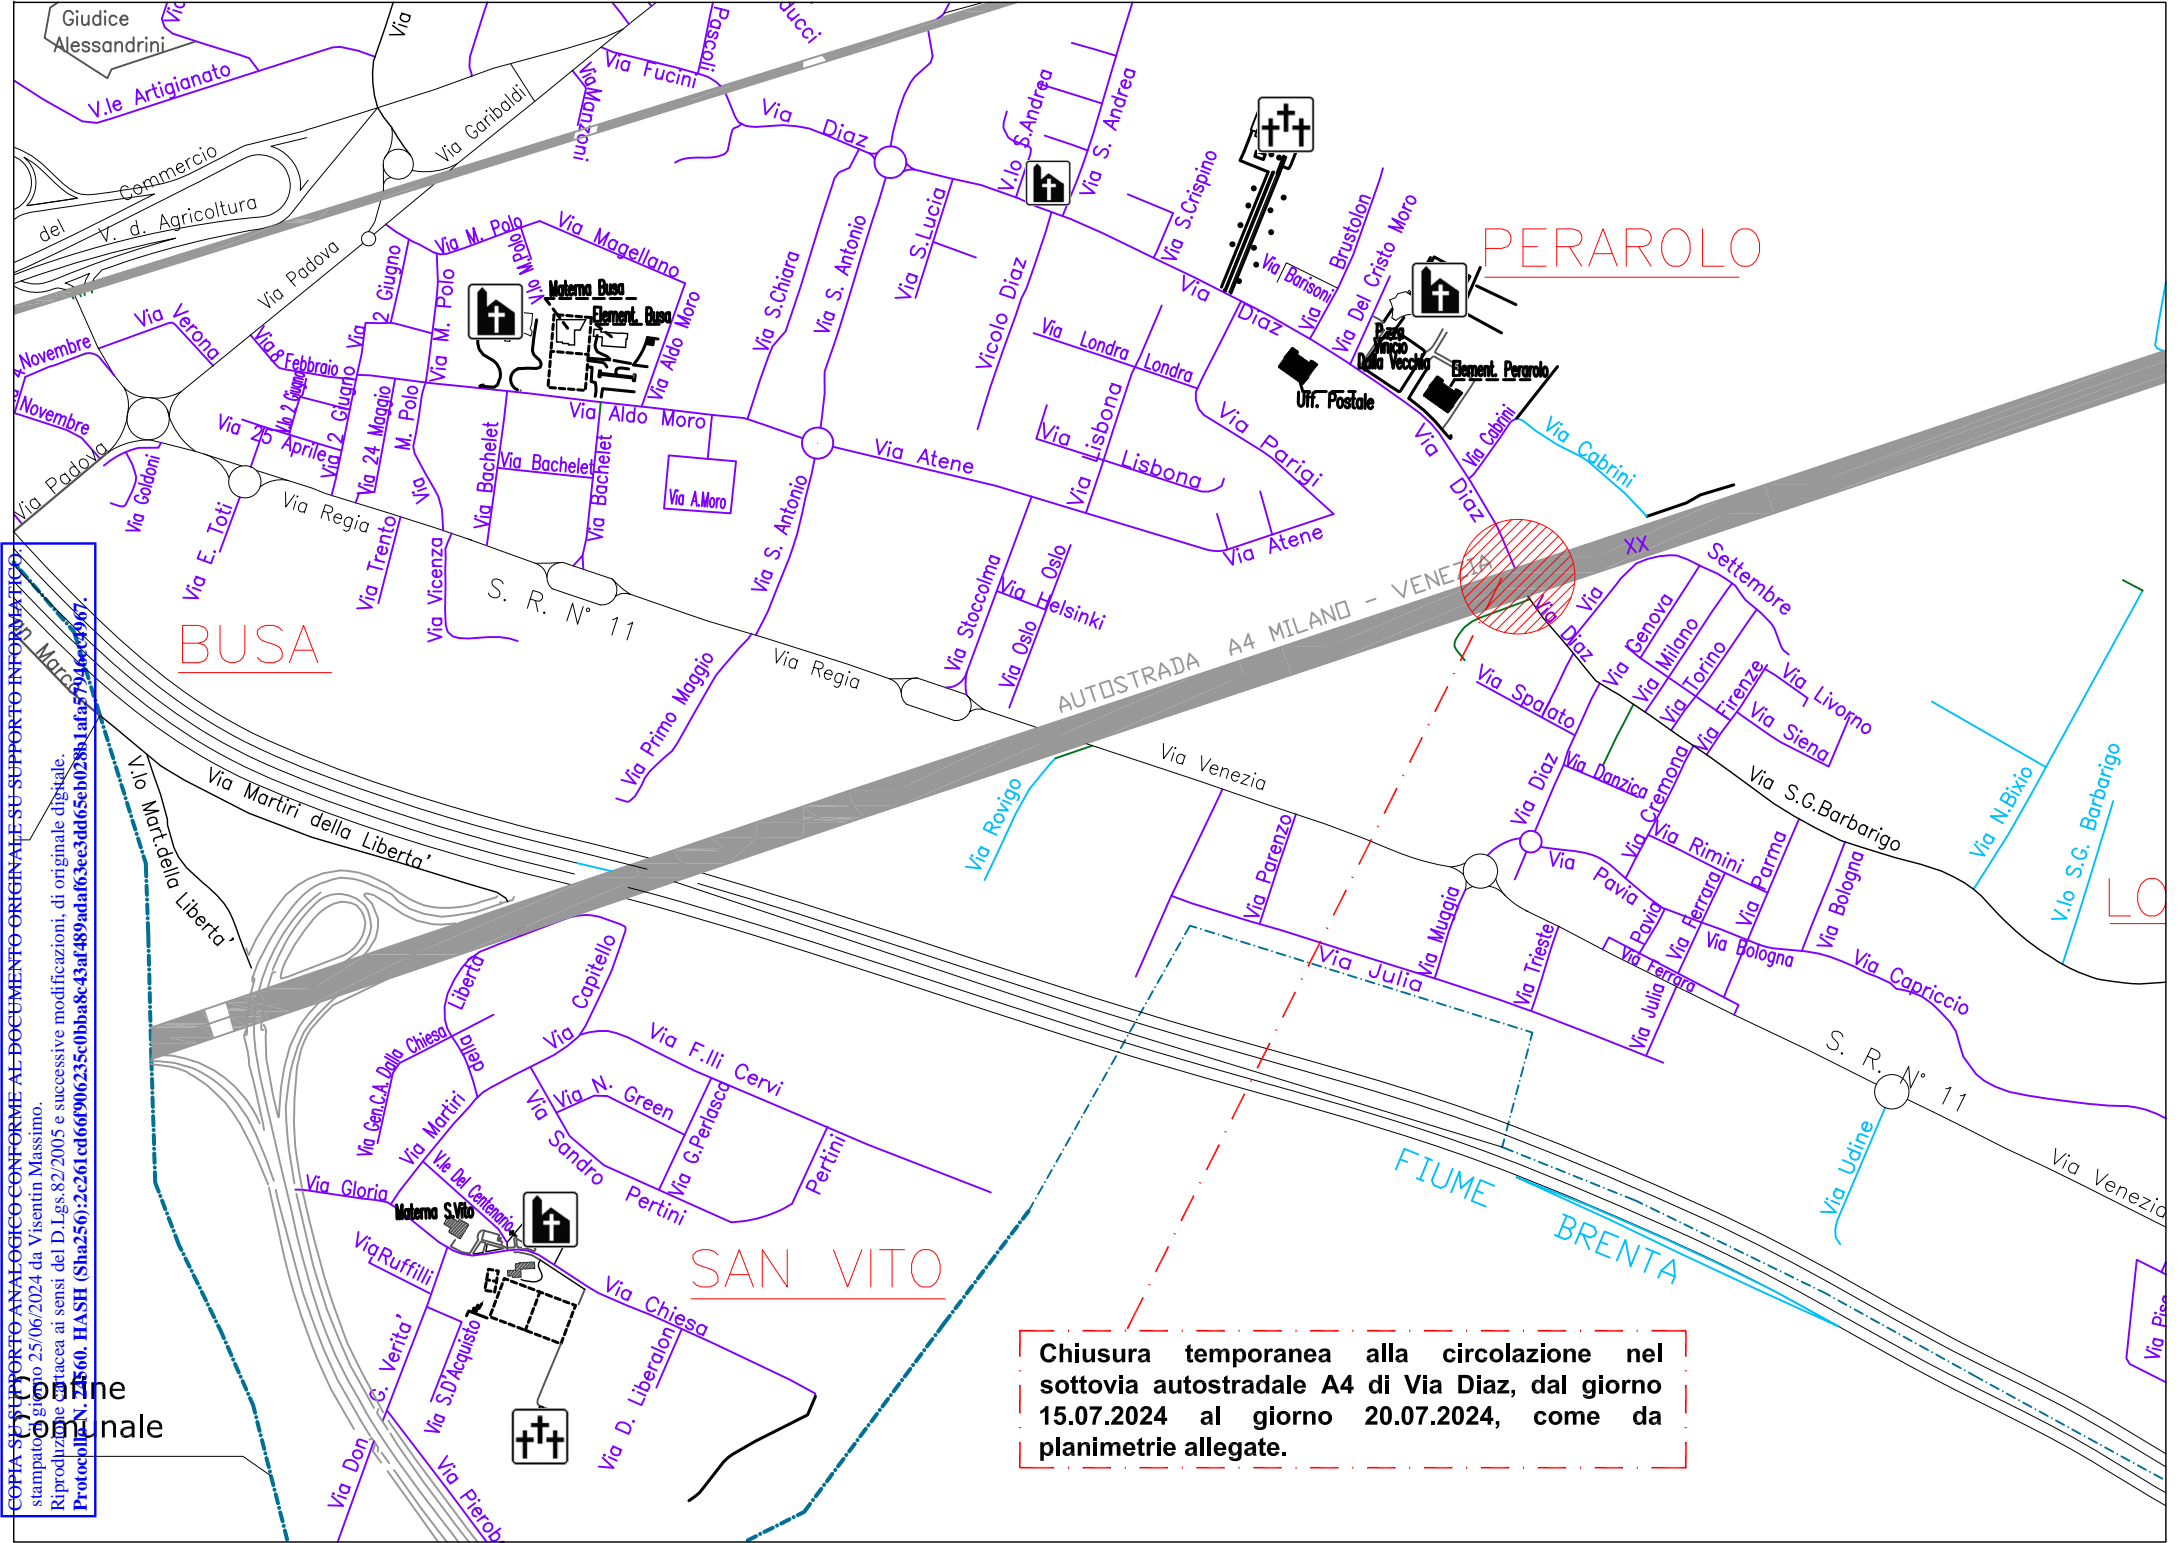


PERAROLO

BUSA

SAN VITO

Chiusura temporanea alla circolazione nel sottovia autostradale A4 di Via Diaz, dal giorno 15.07.2024 al giorno 20.07.2024, come da planimetrie allegate.

**Chiusura temporanea alla circolazione nel sottovia autostradale A4 di Via Diaz, dal giorno 15.07.2024 al giorno 20.07.2024, come da planimetrie allegate.**

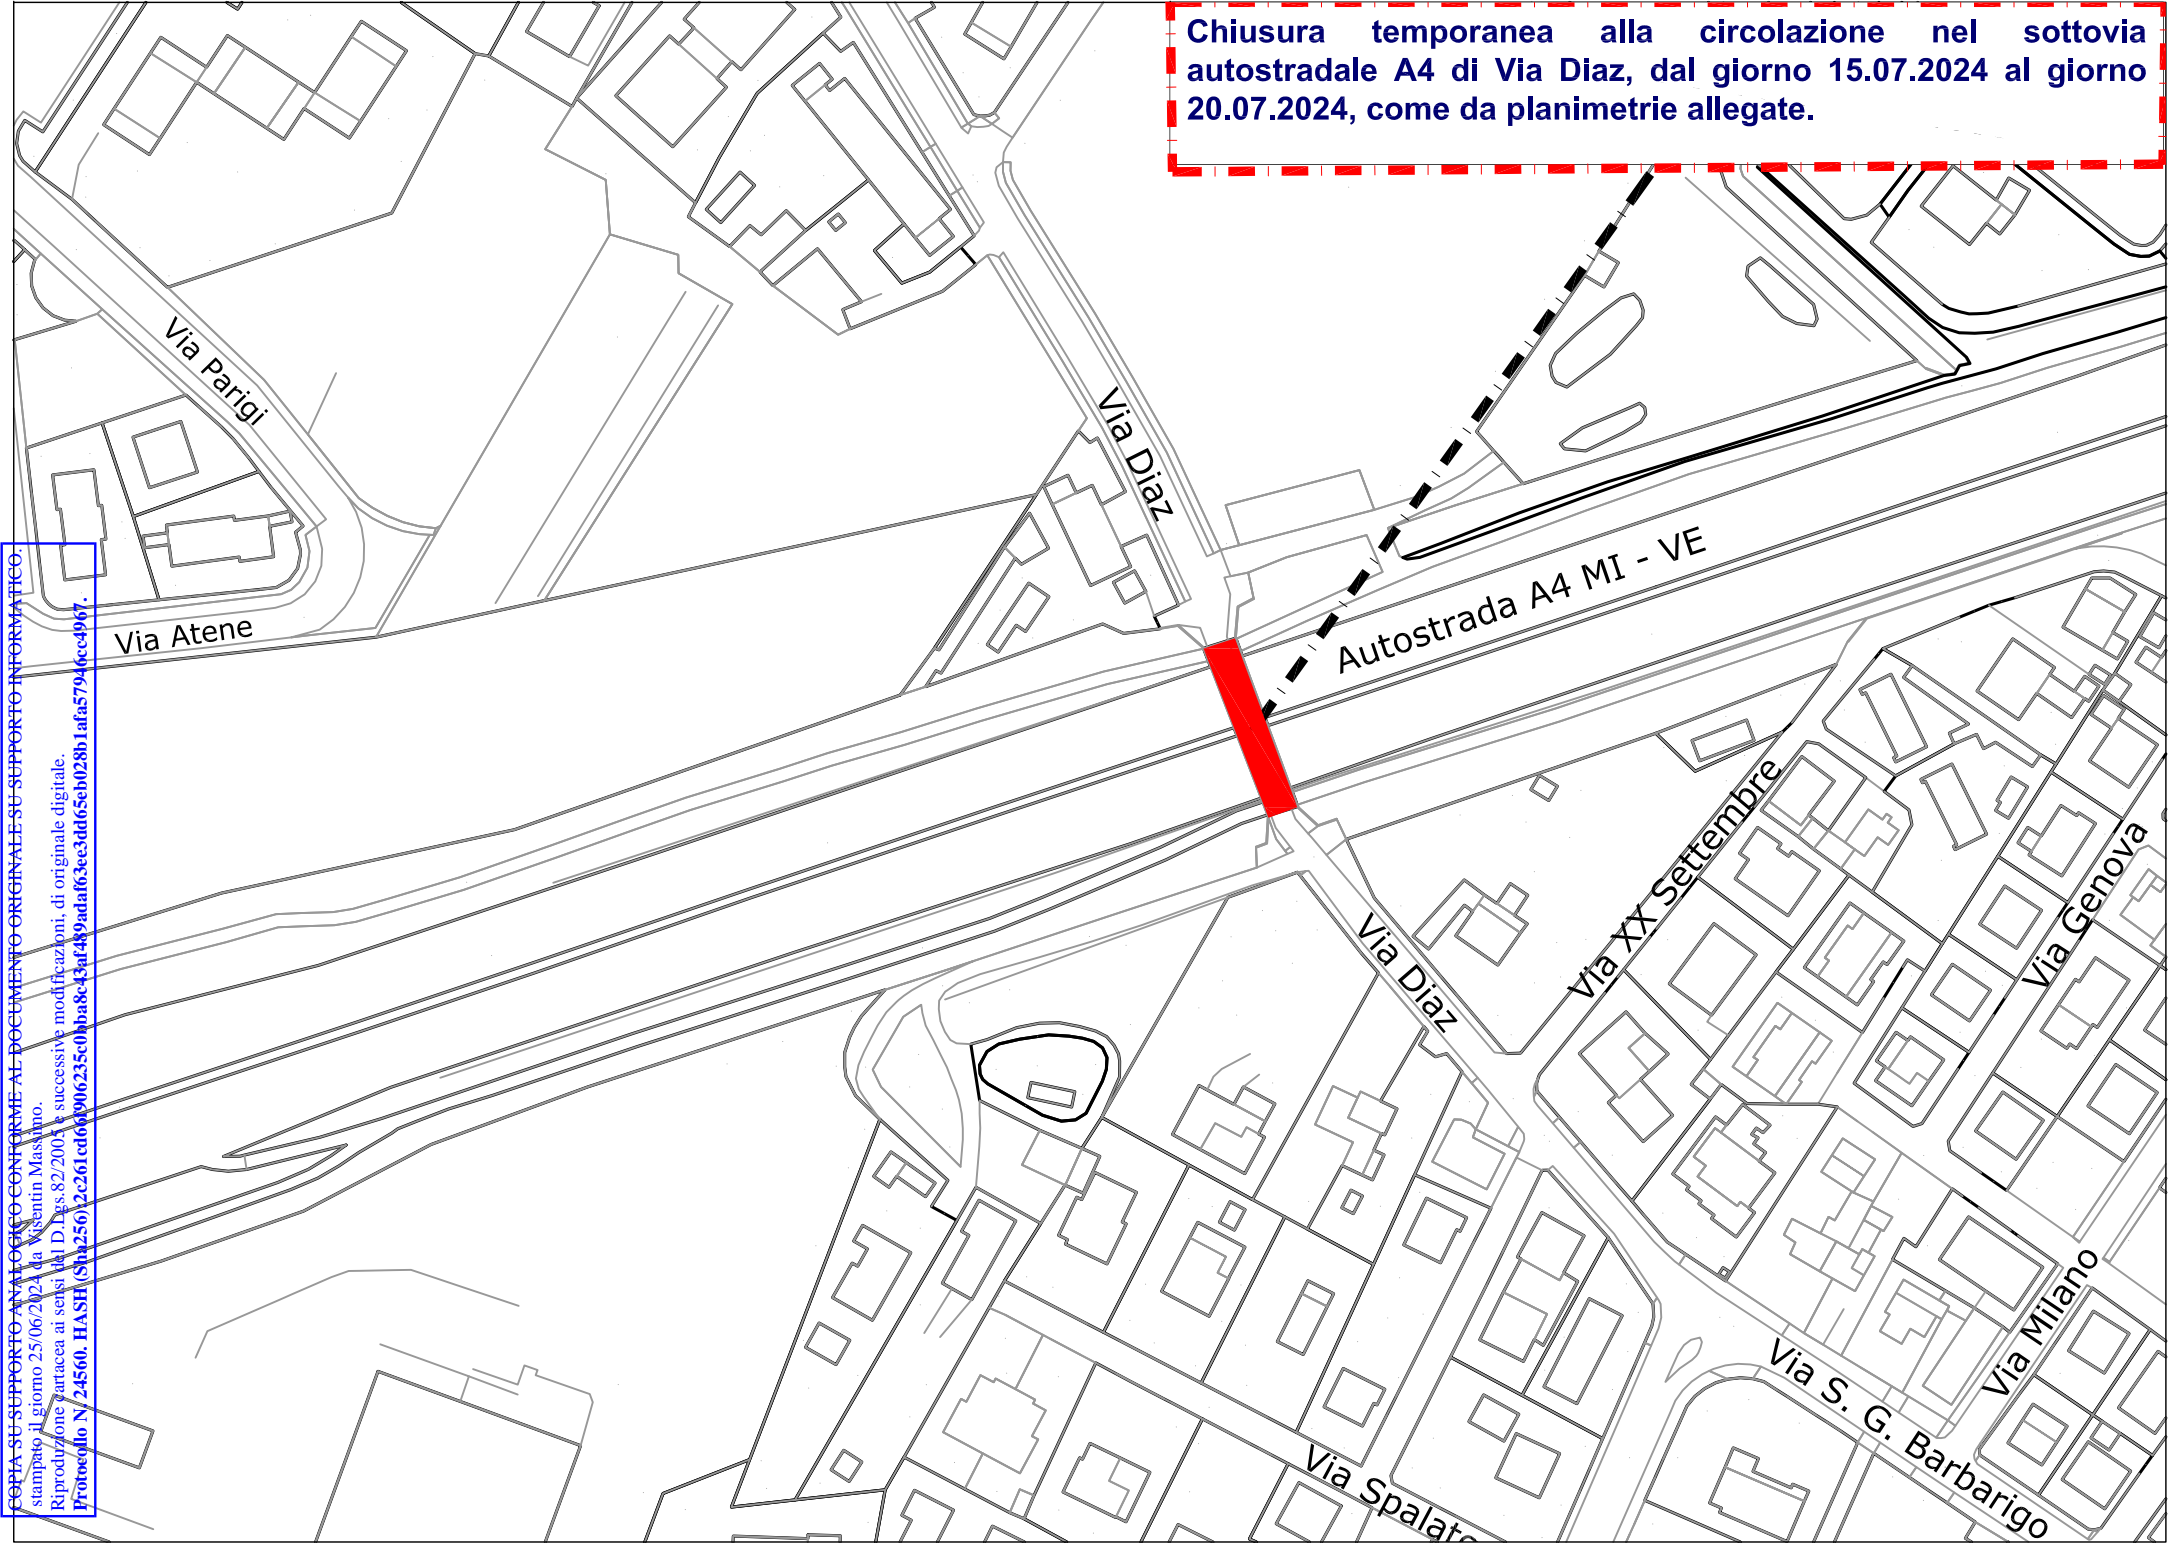

COPIA SU SUPPORTO ANALOGICO CONFORME AL DOCUMENTO ORIGINALE SU SUPPORTO INFORMATICO, stampato il giorno 25/06/2024 da Visentin Massimo.  
Riproduzione cartacea ai sensi del D. Lgs. 82/2001 e successive modificazioni, di originale digitale.  
Protocollo N° 24560. HASH (SHA256) 2c201c060006235c0bba8c43af489adafa63ec3dd65eb028b1afas7946cc4067.