COESIONE ITALIA 2021-2027

Cofinanziato dall'Unione europea

REGIONE DEL VENETO

COMUNE DI VIGONZA

PROVINCIA DI PADOVA

PISTA CICLABILE PERAGA – STAZIONE TRAM

PROGETTO ESECUTIVO

POR FESR 2021-2027, SIUS 2021-2027

CUP E41B23001790006

ALLEGATO						SCALE
7.2		Planimetria di progetto - via Padova Tratto 2				1:200
						DATA
0	DICEMBRE 2024	EMISSIONE	M.B.	G.G.	G.G.	DICEMBRE 2024
REVISIONE	DATA	DESCRIZIONE	REDATTO	CONTROLLATO	APPROVATO	COMMESSA: 2329

AGRIPLAN

STUDIO TECNICO ASSOCIATO

VIA PORTA, 2 - 35137 PADOVA

TEL. 049/8779511 - FAX 049/8779990 - E-MAIL info@studioagriplan.it

DOTT. AGR. GIACOMO GAZZIN

GEOM. GIUSEPPE GAZZIN

PROGETTISTA

GEOM. GIUSEPPE GAZZIN

R.U.P.

ARCH. PAOLO BARACCO

Il progettista si riserva la proprietà del documento vietandone la riproduzione e la divulgazione senza autorizzazione ai sensi delle vigenti leggi.

LEGENDA
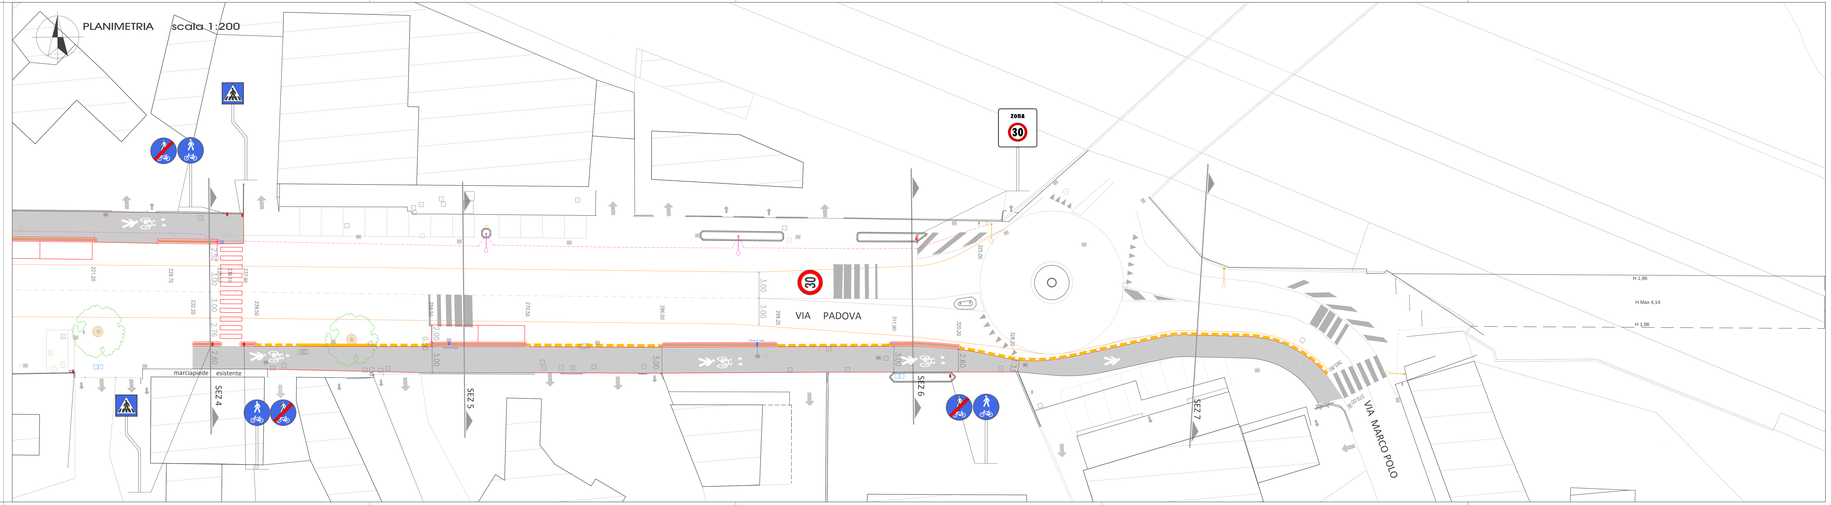
- REDINZIONE ESISTENTE
- PISTA CICLOPEDONALE DI PROGETTO
- AIUOLA DI PROGETTO IN BETONELLA
- PARCHEGGIO
- STRADA ESISTENTE
- PASSO CARRAIO PEDONALE ESISTENTE
- FABBRICATI ESISTENTI
- SEZIONI
- PUNTO LUCE ESISTENTE
- PUNTO LUCE DI PROGETTO
- CAVIDOTTO ILLUMINAZIONE PUBBLICA DI PROGETTO
- CADITOIA DI PROGETTO