COESIONE ITALIA 21-27
VENETO

Cofinanziato dall'Unione europea

REGIONE DEL VENETO

COMUNE DI VIGONZA
PROVINCIA DI PADOVA

PISTA CICLABILE PERAGA – STAZIONE TRAM

PROGETTO ESECUTIVO

POR FESR 2021-2027, SIUS 2021-2027

CUP E41B23001790006

ALLEGATO
7.5

Planimetria di progetto - via Arrigoni
Tratto 3

1:200

DATA
DICEMBRE 2024

REVISIONE	DATA	DESCRIZIONE	REDATTO	CONTROLLATO	AUTORIZZATO
0	DICEMBRE 2024	prima emissione	M.B.	G.G.	G.G.

COMMESSA: 2329

AGRIPLAN
STUDIO TECNICO ASSOCIATO
DOTT. AGR. GIACOMO GAZZIN
GEOM. GIUSEPPE GAZZIN
VIA POERIO , 2 35137 PADOVA - P.IVA 01782370280
TEL. 049/8719611- FAX 049/8719896 - E-MAIL info@studioagriplan.it

PROGETTISTA
GEOM. GIUSEPPE GAZZIN

GAZZIN GIUSEPPE
N. 1722

R.U.P.
ARCH. PAOLO BARACCO

Il progettista si riserva la proprietà del documento vietandone la riproduzione e la divulgazione senza autorizzazione ai sensi delle vigenti leggi.

W:\LAVORI\2023\2329_VIAARRIGONI_VIGONZA\07_PROG_ESECUTIVO\23290707_8_PROG_VIA ARRIGONI.DWG

LEGENDA

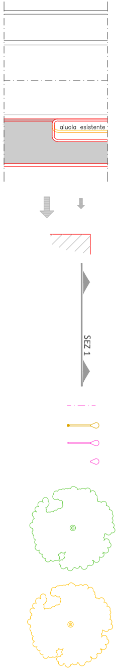
aiuola esistente
SEZ 1

RECINZIONE ESISTENTE
MARCIAPIEDE ESISTENTE

STRADA ESISTENTE

AIUOLA DI PROGETTO
PISTA CICLABILE DI PROGETTO
CORDONATA/RECINZIONE ESISTENTE

PASSO CARRAIO PEDONALE ESISTENTE

FABBRICATI ESISTENTI

SEZIONI

CAVIDOTTO ILLUMINAZIONE PUBBLICA DI PROGETTO
PUNTO LUCE ESISTENTE
PUNTO LUCE DI PROGETTO
SOSTITUZIONE CORPO ILLUMINANTE

ALBERO ESISTENTE

ALBERO ESISTENTE DA ABBATTERE

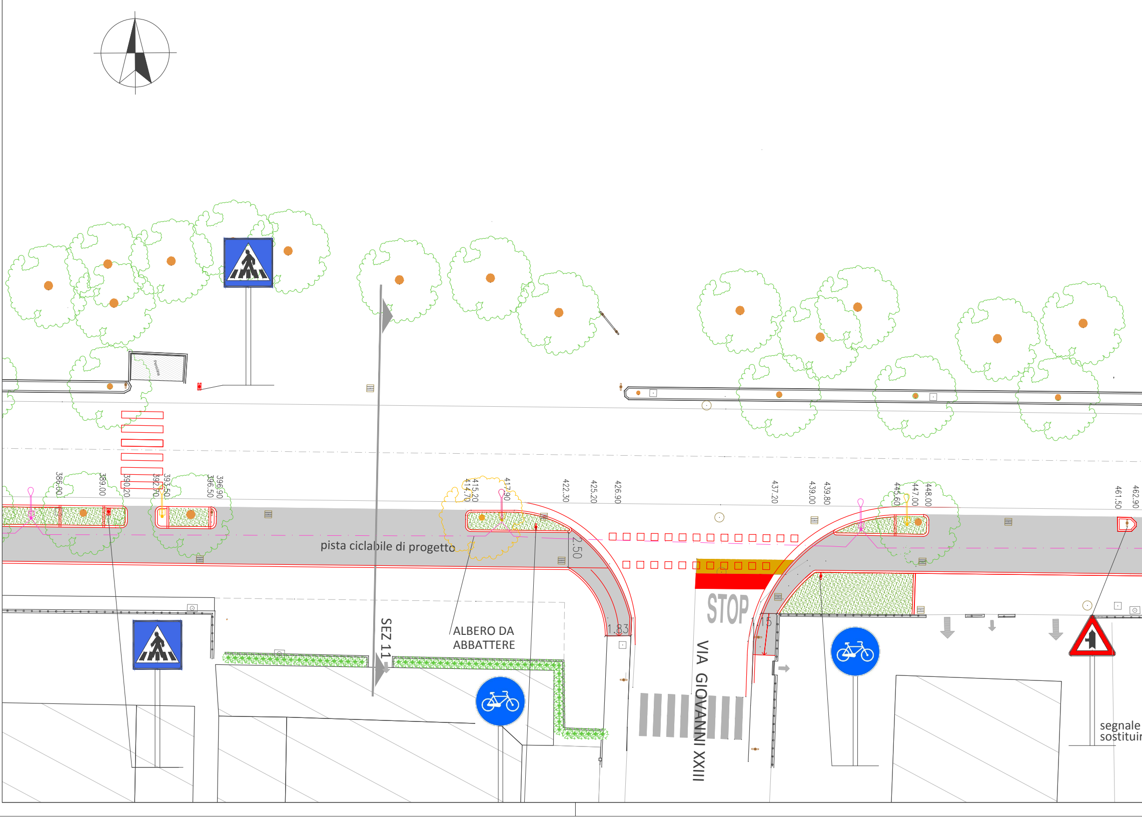
Pensilina
386.00
389.00
390.20
392.70
393.50
396.50
396.90
414.70
415.20
417.90
422.30
425.20
426.90
437.20
439.00
439.80
445.60
447.00
448.00
461.50
462.90
pista ciclabile di progetto
2.50
1.83
1.15
STOP
SEZ 11
ALBERO DA
ABBATTERE
VIA GIOVANNI XXIII
segnale
sostituir

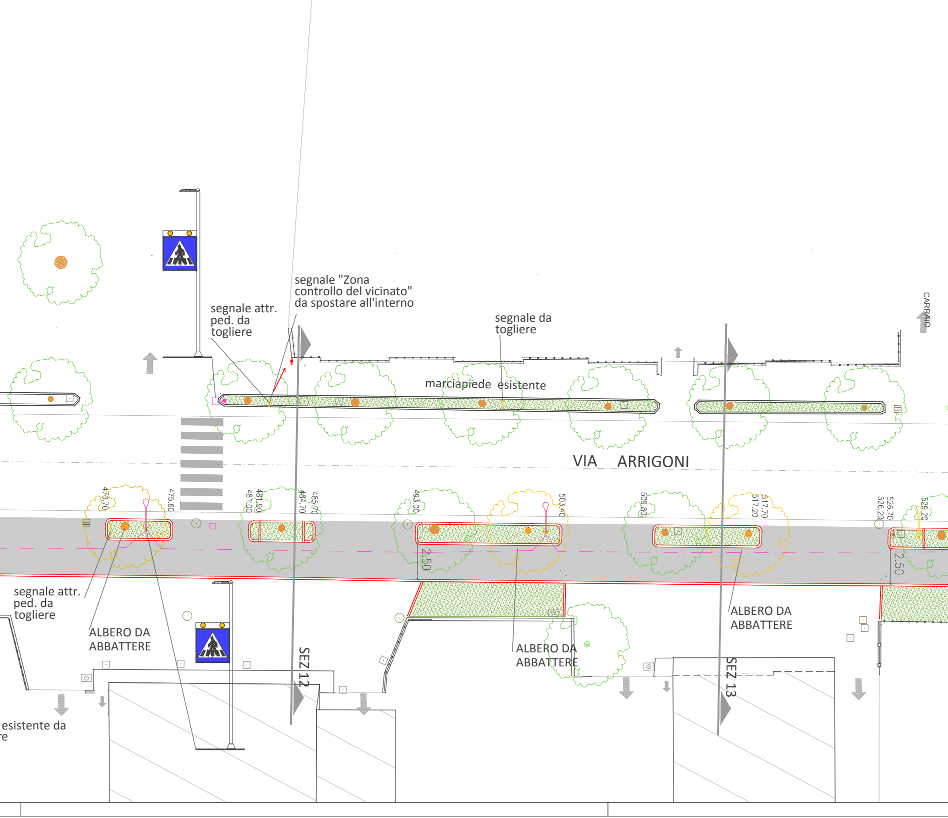
segnale attr.
ped. da
togliere
segnale "Zona
controllo del vicinato"
da spostare all'interno
segnale da
togliere
CARRAIO
marciapiede esistente
VIA ARRIGONI
470.70
475.60
481.00
481.90
484.70
485.70
493.00
503.40
509.80
517.20
517.70
526.20
526.70
529.20
2.50
2.50
segnale attr.
ped. da
togliere
ALBERO DA
ABBATTERE
ALBERO DA
ABBATTERE
ALBERO DA
ABBATTERE
SEZ 12
SEZ 13
esistente da
re

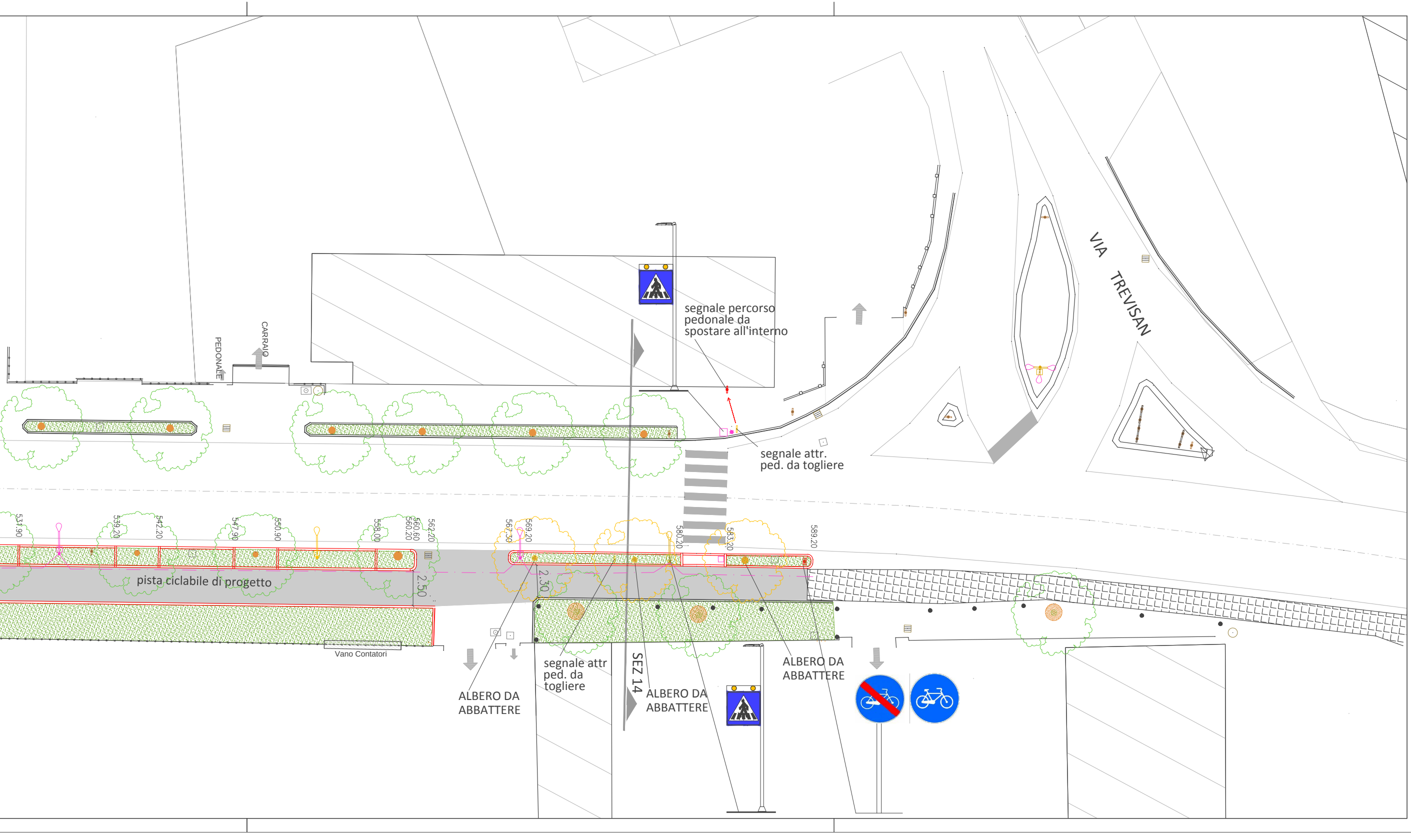

VIA TREVISAN
PEDONALE
CARRAIO
segnale percorso pedonale da spostare all'interno
segnale attr. ped. da togliere
531.90
539.20
542.20
547.90
550.90
558.00
560.60
560.20
562.20
567.30
569.20
580.20
583.20
589.20
pista ciclabile di progetto
2.50
2.30
Vano Contatori
segnale attr ped. da togliere
ALBERO DA ABBATTERE
SEZ 14
ALBERO DA ABBATTERE
ALBERO DA ABBATTERE