


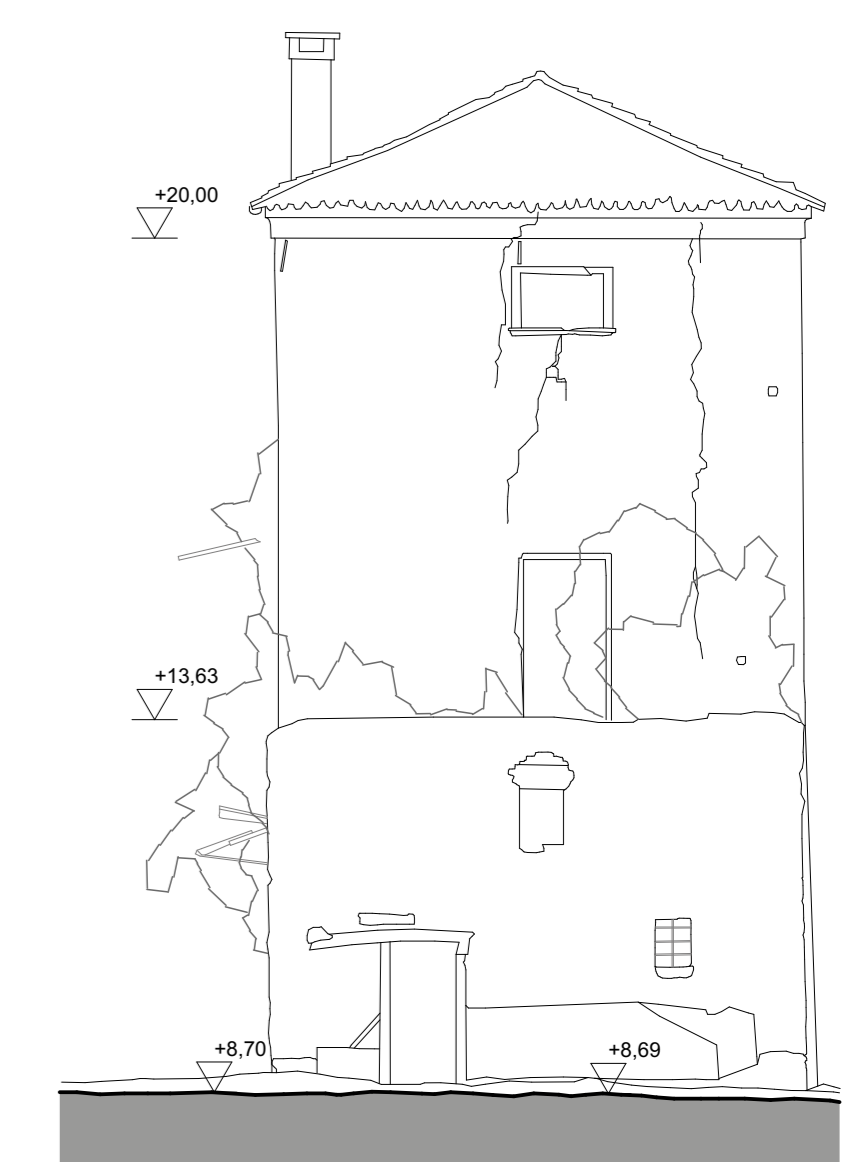

1:100 FRONTE SUD A1



1:100 FRONTE EST B2




1:100 ORTOPROIEZIONE A1 ORTH001



1:100 ORTOPROIEZIONE B2 ORTH003



1:100 ORTOPROIEZIONE A2 ORTH002

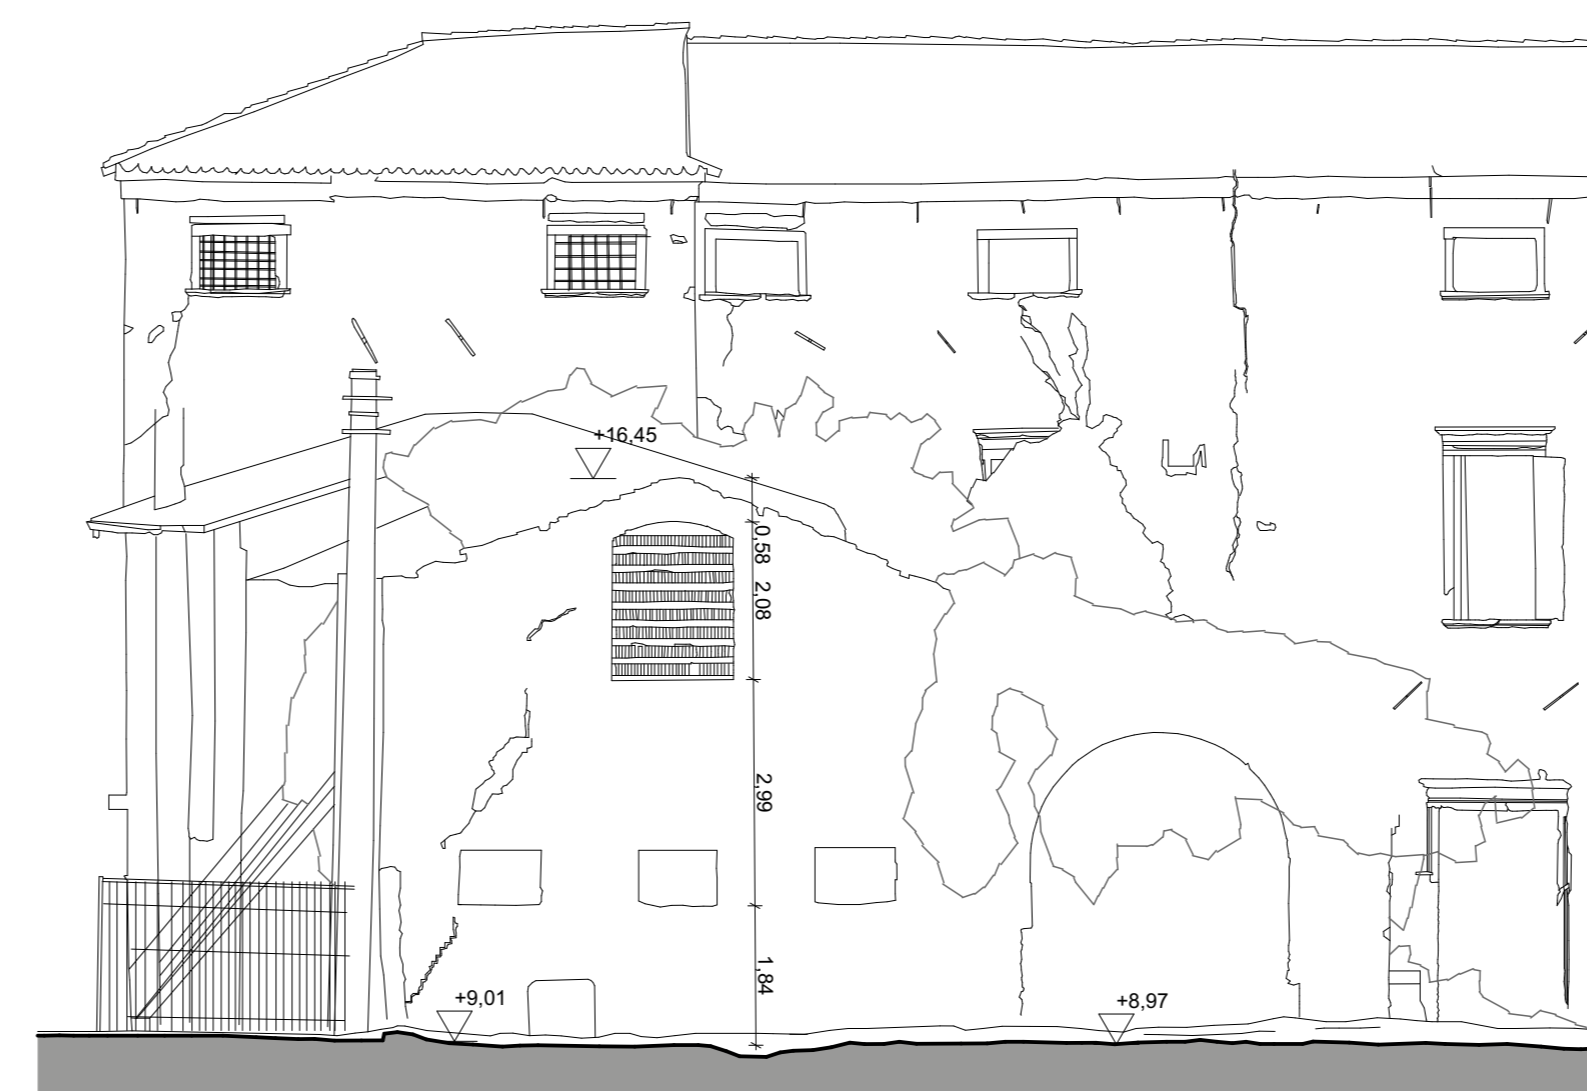

1:100 FRONTE SUD A2

IDRev	IDMod	Nome Modifica	Data
01	000	Emisione	09/12/2021

Progettista e responsabile delle fasi specialistiche
mb aa
 Studio di Architettura
 Arch. Michele Bondanelli
 via P. Tassinari n. 217
 46011 Argenta (PR)
 T +39 0525 777429
 C +39 347670269
 P.E.C. mba@mbaa.it
 P.E.C. michele.bondanelli@pec.it

BIM specialist
 ARCHITETTURA: Michele Bondanelli

Comittente: Comune di Vigonza

Il R.U.P.
 Arch. Paolo Baracco
 P.O. Ufficio Lavori Pubblici
 Comune di Vigonza
 Lavori pubblici, manutenzione, viabilità, impiantistica e P.C.
 Municipio Palazzo Aringoni Via Cavour 16 35010 Vigonza Padova

Rilievo geometrico dell'area esterna di Villa Barisoni

Redatto	Verificato	Approvato	Data	Livello	Disciplina
MB	MB	MB	09/12/2021	#240	Progetto A

CIG: ZEE33CE16 CUP: #RNum

SERIE: **RG-PO-001** ELABORATO

Prospetti e Sezioni **Prospetti A1-A2/B1-B2**

Data Acquisizioni: LS 2021 Scale: FILE: RG-PO-001 Prospetti A1

documento informatico predisposto, conservato e firmato ai sensi del D. Lgs. 82/2005 e s.m.i. digitalmente da Michele Bondanelli