



COMUNE DI VIGONZA  
PROVINCIA DI PADOVA

PISTA CICLABILE PERAGA – STAZIONE TRAM

PROGETTO ESECUTIVO

POR FESR 2021-2027, SIUS 2021-2027  
CUP E41B23001790006

ALLEGATO <b>7.3</b>		Planimetria di progetto - via Arrigoni Tratto 1			SCALE <b>1:200</b>
0		DICEMBRE 2024			DATA <b>DICEMBRE 2024</b>
REVISIONE	DATA	DESCRIZIONE	REDAITO	CONTROLLATO	AUTORIZZATO
0	DICEMBRE 2024	prima emissione	M.B.	G.G.	G.G.
		COMMESSA: <b>2329</b>			

**AGRIPLAN** STUDIO TECNICO ASSOCIATO  
VIA POERIO, 2 35137 PADOVA - P.IVA 01782370280  
TEL. 049/8719611 - FAX 049/8719896 - E-MAIL info@studioagriplan.it


DOTT. AGR. GIACOMO GAZZIN  
GEOM. GIUSEPPE GAZZIN

PROGETTISTA  
GEOM. GIUSEPPE GAZZIN

R.U.P.  
ARCH. PAOLO BARACCO

### LEGENDA

- RECINZIONE ESISTENTE
- MARCIAPIEDE ESISTENTE
- STRADA ESISTENTE
- AIUOLA DI PROGETTO
- PISTA CICLABILE DI PROGETTO
- CORDONATA/RECINZIONE ESISTENTE
- PASSO CARRAIO PEDONALE ESISTENTE
- FABBRICATI ESISTENTI
- SEZIONI
- CAVIDOTTO ILLUMINAZIONE PUBBLICA DI PROGETTO
- PUNTO LUCE ESISTENTE
- PUNTO LUCE DI PROGETTO
- SOSTITUZIONE CORPO ILLUMINANTE
- ALBERO ESISTENTE
- ALBERO ESISTENTE DA ABBATTERE

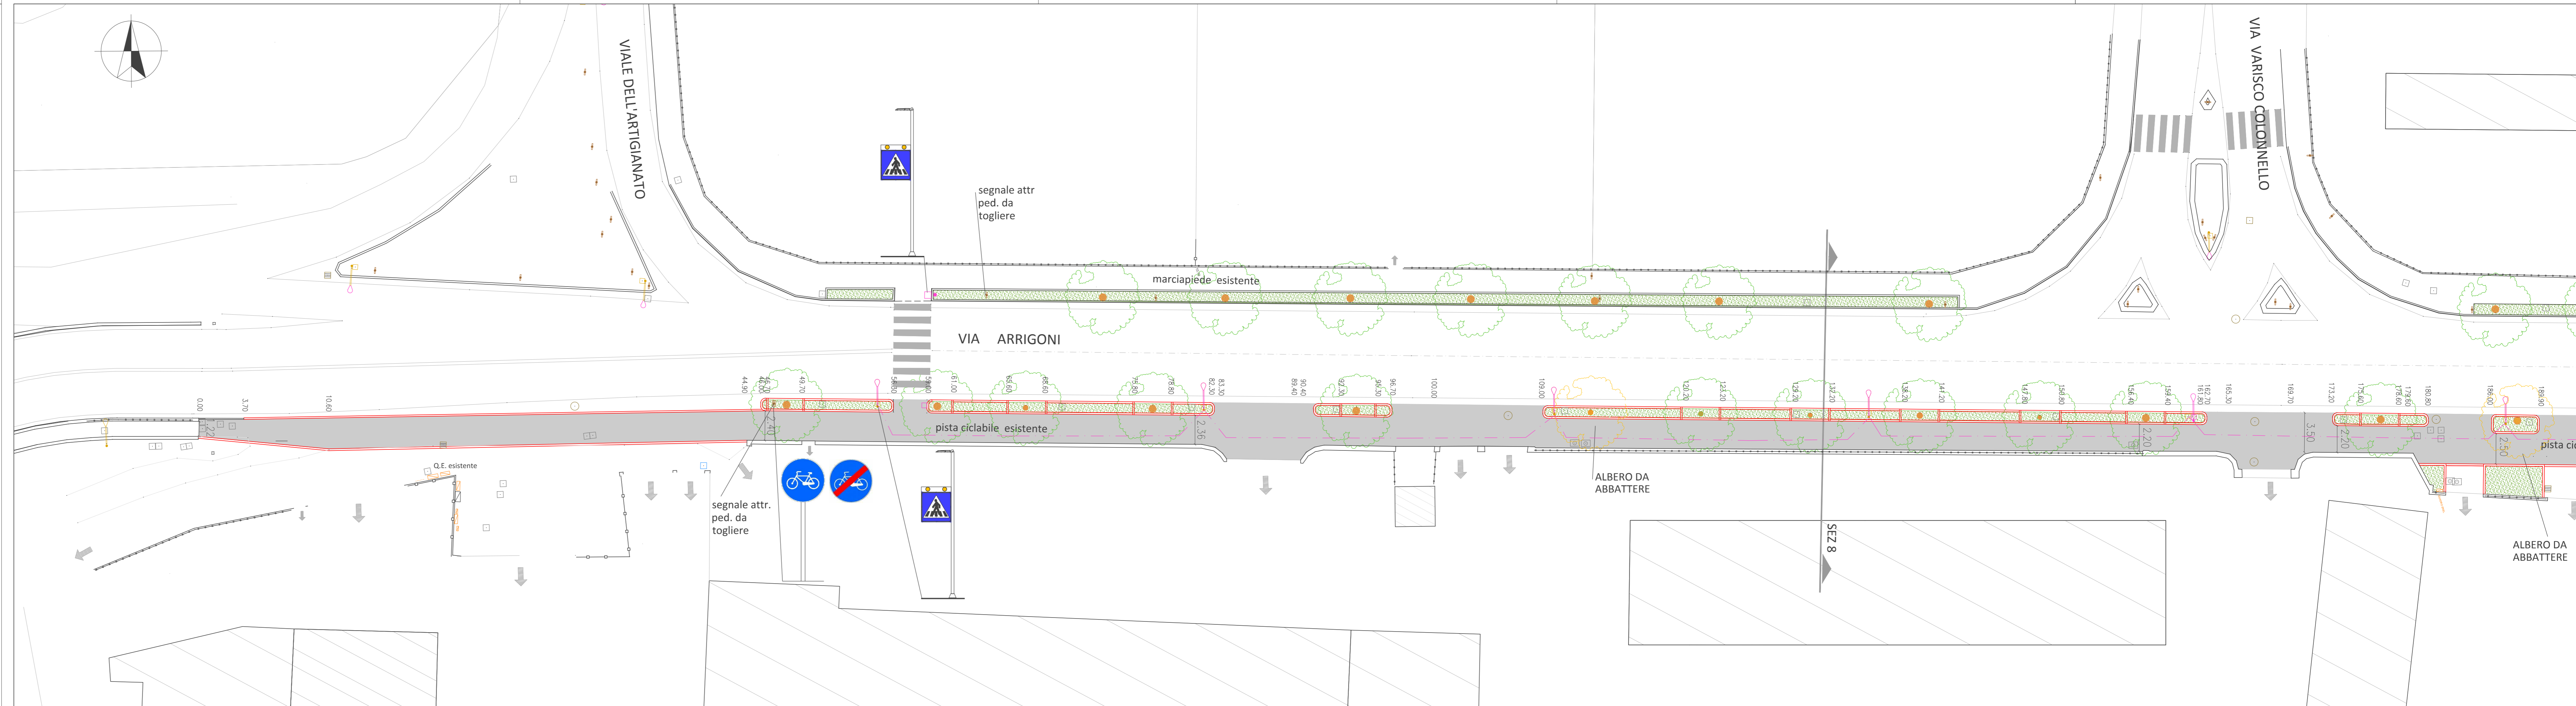

Il progettista si riserva la proprietà del documento vietandone la riproduzione o la divulgazione senza autorizzazione ai sensi delle vigenti leggi.