


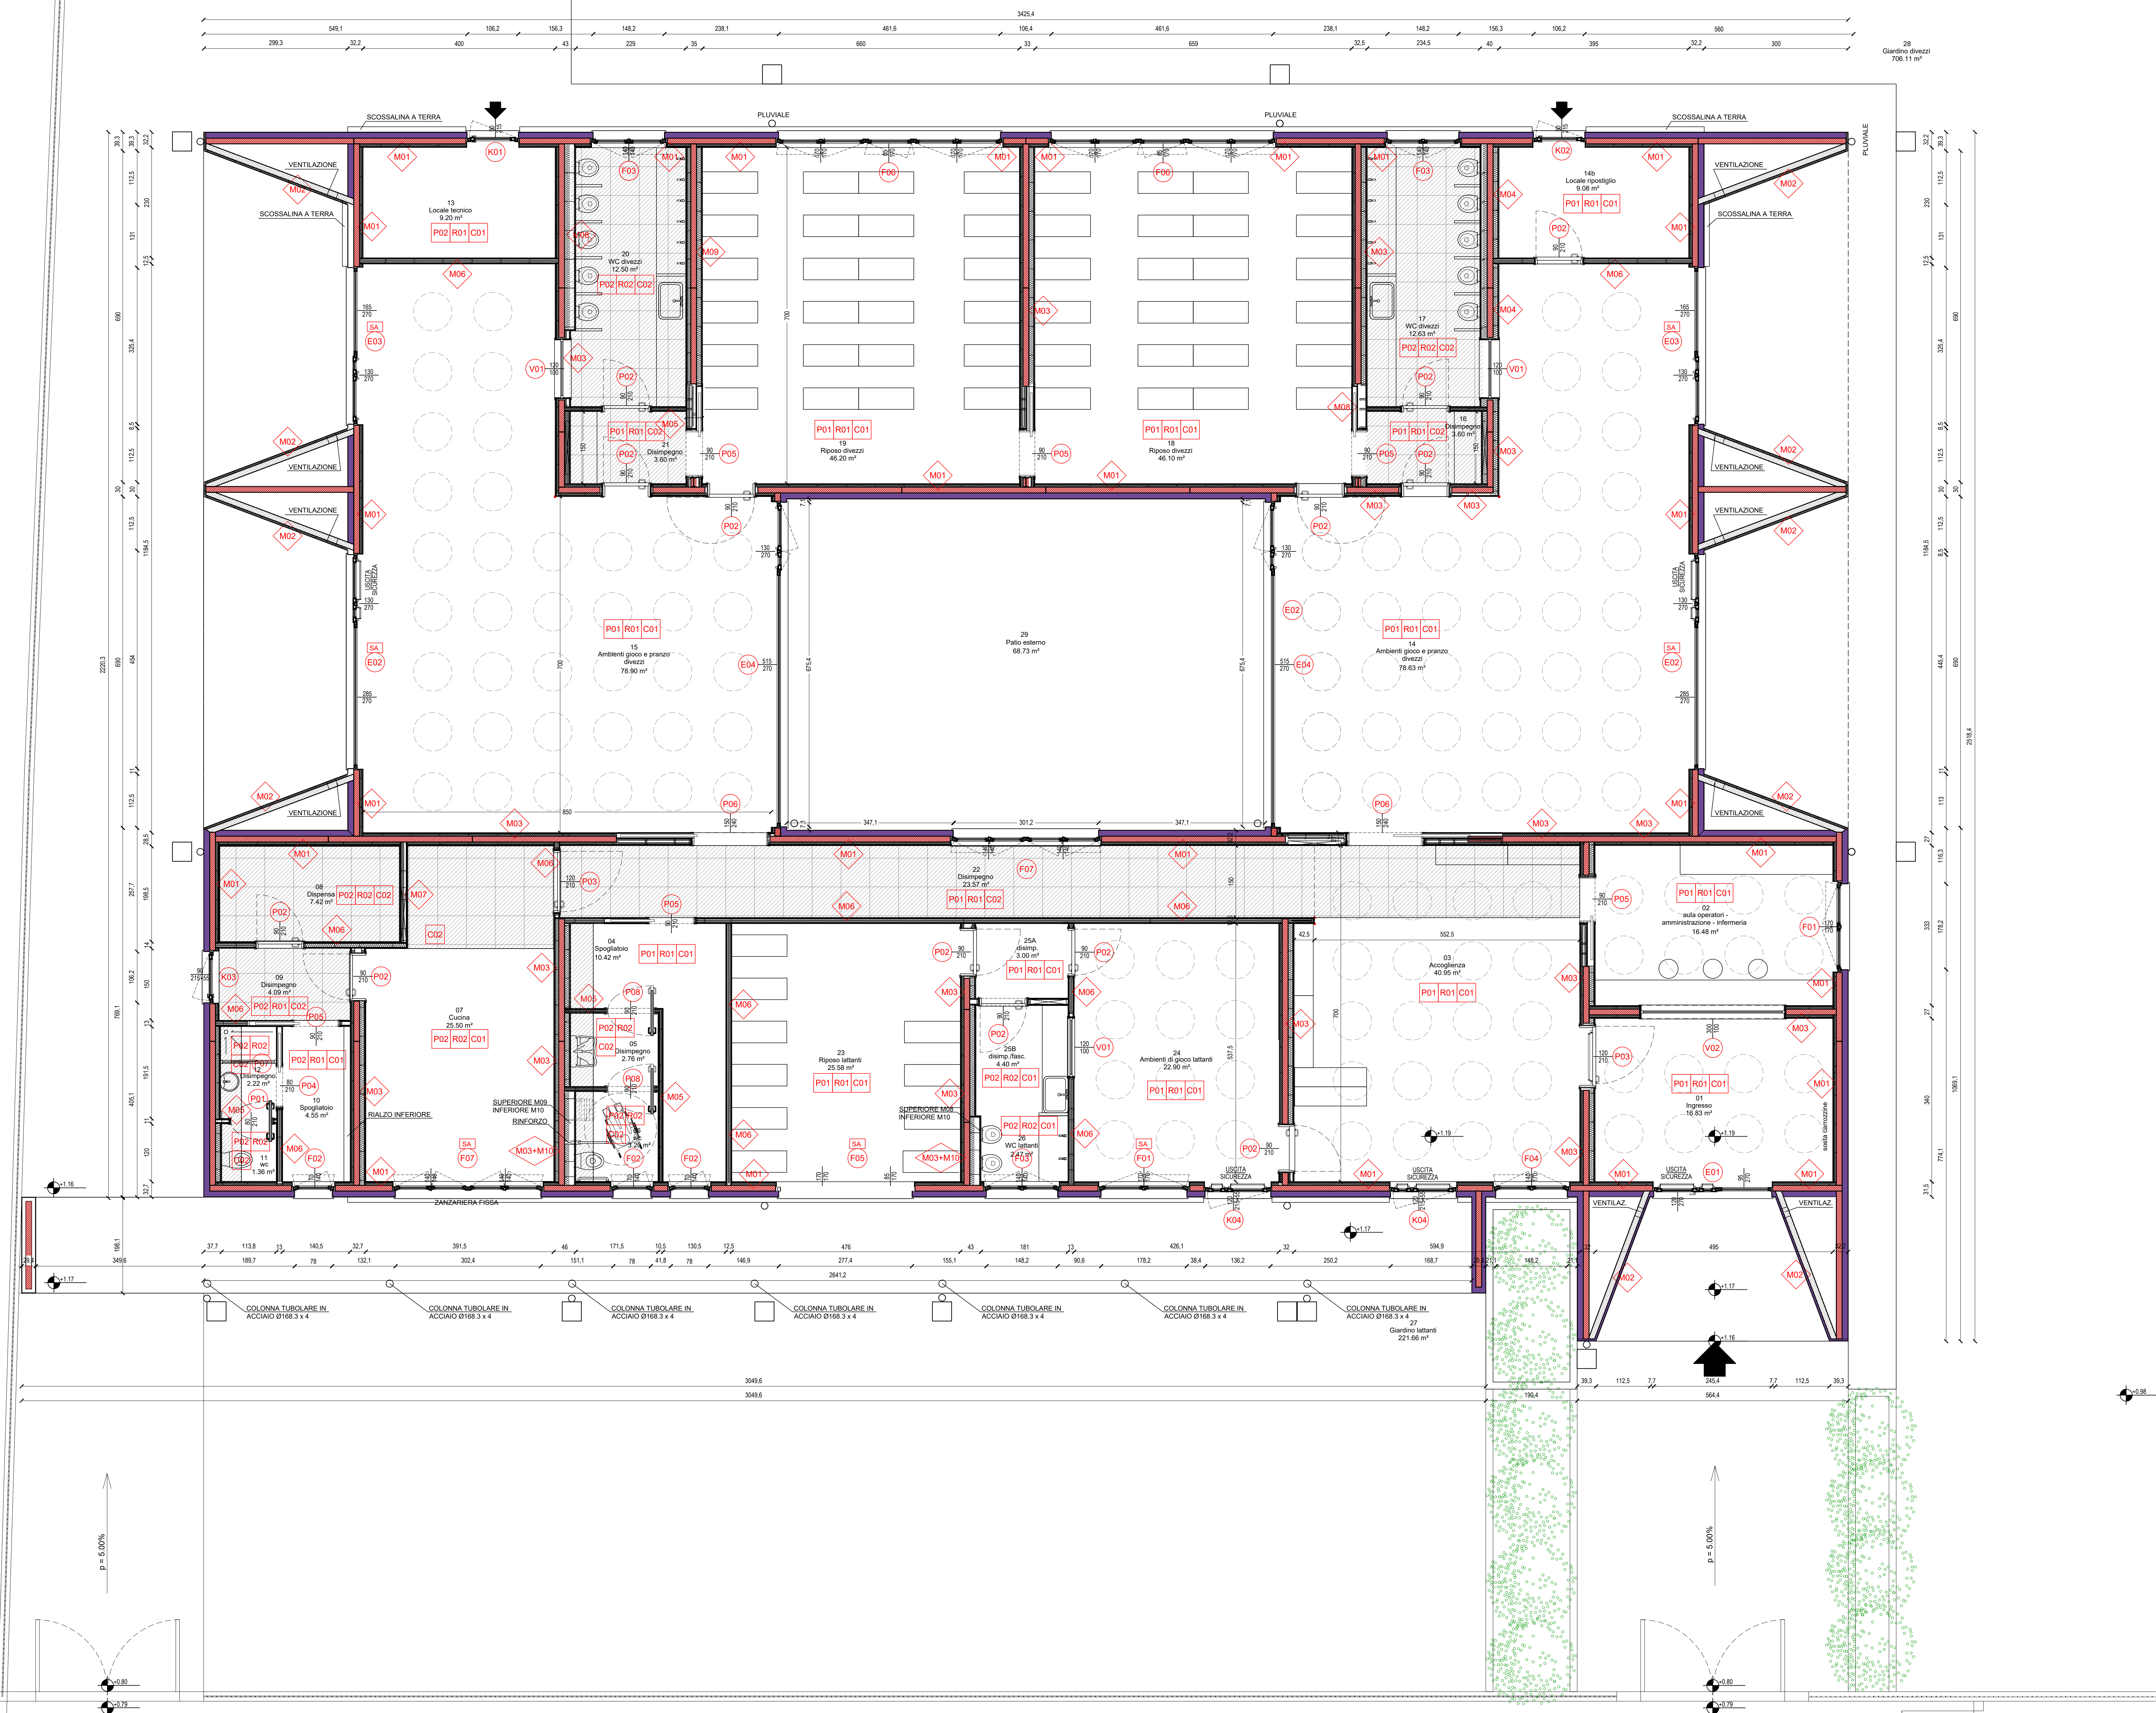

LOCALE	mq
1 Ingresso	16,83
2 aula operatori - amministrazione - infermeria	16,48
3 Accoglienza	40,95
4 Spogliatoio	10,42
5 Disimpegno	2,76
6 wc	3,20
7 Cucina	25,50
8 Dispensa	7,42
9 Disimpegno	4,09
10 Spogliatoio	4,55
11 wc	1,36
12 Disimpegno	2,22
13 Locale tecnico	9,20
14 Ambienti gioco e pranzo	78,90
14.b Locale Ripostiglio	9,08
15 Ambienti gioco e pranzo	78,63
16 Disimpegno	3,60
17 WC divezzi	12,63
18 Riposo divezzi	46,10
19 Riposo divezzi	46,20
20 WC divezzi	12,50
21 Disimpegno	3,60
22 Disimpegno	23,57
23 Riposo lattanti	25,58
24 Ambienti di gioco lattanti	22,90
25a disimp./fasc.	3,00
25b disimp./fasc.	4,40
26 WC lattanti	2,47

27 Giardino lattanti	221,66
28 Giardino divezzi	706,11
29 Patio esterno	63,73

LEGENDA

- CAPIOTTO ESTERNO: FV + XLAM + STR 07 5/10 CON ISOLAMENTO + DOPPIA LASTRA CARTONGESSO + FINITURA
SPESORE COMPLESSIVO CM 32,2 O 37,3 CM + FINITURA
PASSO STRUTTURALE CM 60
- PLACCATURA ESTERNA COLORATA FV+XLAM
- FINITURA + DOPPIA LASTRA CARTONGESSO + STR 5 CON ISOLAMENTO + XLAM + STR 5 + DOPPIA LASTRA CARTONGESSO + FINITURA
SPESORE COMPLESSIVO CM 27 CM + FINITURA
PASSO STRUTTURALE CM 60
- FINITURA + DOPPIA LASTRA CARTONGESSO + STR 5 ISOLATA + XLAM + STR 10 CON ISOLAMENTO + BIODOLA LASTRA CARTONGESSO + FINITURA
SPESORE COMPLESSIVO CM 32 CM + FINITURA
PASSO STRUTTURALE CM 60
- FINITURA + DOPPIA LASTRA CARTONGESSO + STR 5 CON ISOLAMENTO + DOPPIA LASTRA CARTONGESSO + FINITURA
SPESORE COMPLESSIVO CM 10 - PASSO STRUTTURALE CM 60
- FINITURA + DOPPIA LASTRA CARTONGESSO + STR 7,5 CON ISOLAMENTO + DOPPIA LASTRA CARTONGESSO + FINITURA
SPESORE COMPLESSIVO CM 12,5 - PASSO STRUTTURALE CM 60
- FINITURA + DOPPIA LASTRA CARTONGESSO + STR 10 CON ISOLAMENTO + DOPPIA LASTRA CARTONGESSO + FINITURA
SPESORE COMPLESSIVO CM 15 - PASSO STRUTTURALE CM 60
- FINITURA + DOPPIA LASTRA CARTONGESSO + STR 5 CON ISOLAMENTO + XLAM + STR 7,5 + DOPPIA LASTRA CARTONGESSO + FINITURA
SPESORE COMPLESSIVO CM 29,5 CM + FINITURA
PASSO STRUTTURALE CM 60
- FINITURA + DOPPIA LASTRA CARTONGESSO + STR 7,5 CON ISOLAMENTO + XLAM + STR 7,5 + DOPPIA LASTRA CARTONGESSO + FINITURA
SPESORE COMPLESSIVO CM 32 CM + FINITURA
PASSO STRUTTURALE CM 60
- FINITURA + DOPPIA LASTRA CARTONGESSO + STR 7,5 CON ISOLAMENTO + XLAM + STR 10 + BIODOLA LASTRA CARTONGESSO + FINITURA
SPESORE COMPLESSIVO CM 34 CM + FINITURA
PASSO STRUTTURALE CM 60
- SCOFFITO A VISTA CON PLAFON FONCASSORBENTI BRONZI DOVE INDICATO NEGLI ELABORATI GRAFICI VEDI CIRCIO TRIANGOLATO IN FRONTO
- CONTROSOFFITO FONDO ASSORBENTE CON LANA DI VETRO BASSA DENSITA' SU FONDO DI SPESORE CM 4 O VILETTA IN CARTONGESSO
- PAVIMENTO PVC
- PAVIMENTAZIONE IN RESINA
- PARETI INTERRATE A SMALTO H. 200CM POI FINO A SOFFITTO
IDROPITTURA LAVABILE ANTIBATTERICA
- DIVISMENTO PARETALE IN RESINA A 240 POI FINO A SOFFITTO
IDROPITTURA LAVABILE ANTIBATTERICA
- VEDI SPECIFICHE DI ARABO SERRAMENTI
- SERRAMENTI CON PARTICOLARI CARATTERISTICHE ACUSTICHE
VEDERE SPECIFICHE IN CARTOLATO
- ELEMENTI IN XLAM O LAMINARE VEDERE ELABORATI E PARTICOLARI SPECIFICI
- COBERTAZIONI
- IMPERMEABILIZZAZIONI
- ZONA CONTROSOFFITTATA

NOTE GRAFICHE

- PER LE COMPONENTI STRUTTURALI E LONDE VEDERE SPECIFICI ELABORATI
- PER LE COMPONENTI MANUTENTIVE VEDERE SPECIFICI ELABORATI
- PER LE COMPONENTI SOTTOSERVIZI E FOGNATURE VEDERE SPECIFICI ELABORATI



PIANO NAZIONALE DI RIPRESA E RESILIENZA
MISSIONE 4 - ISTRUZIONE E RICERCA - COMPONENTE 1 - INVESTIMENTO 1.1: PIANO PER ASILI NIDO E SCUOLE DELL'INFANZIA E SERVIZI DI EDUCAZIONE E CURA PER LA PRIMA INFANZIA, FINANZIATO DALL'UNIONE EUROPEA - NEXT GENERATION EU

LOCALIZZAZIONE: PROVINCIA DI PADOVA
COMUNE DI VIGONZA

TITOLO DELL'OPERA: **REALIZZAZIONE NUOVO ASILO NIDO COMUNALE**
CUP: E4522000250006

PROGETTO ESECUTIVO
(art. 23, D. Lgs. n. 50/2016 e s.m.i.)



PROGETTAZIONE ARCHITETTONICA

DESCRIZIONE ALLEGATO: PIANTE PIANO TERRA

PROGETTAZIONE: INGENIERE S.R.L. Via S. Maria 10/A 36012 CASOLA DI S. VITO info@ingenier.com	IMPRESA ESECUTRICE: RAMPIN S.R.L. Via S. Giovanni n. 115 37127 VERONA Tel: 045 8000412 info@rampin.com	Elab. DSA05 Scala 1:50
---	---	---------------------------------

Prog.: data:	Descrizione:	Rev.: Operatore:	Verifica:	Approvazione:
NOVEMBRE 2023		01		